


公園平面計画

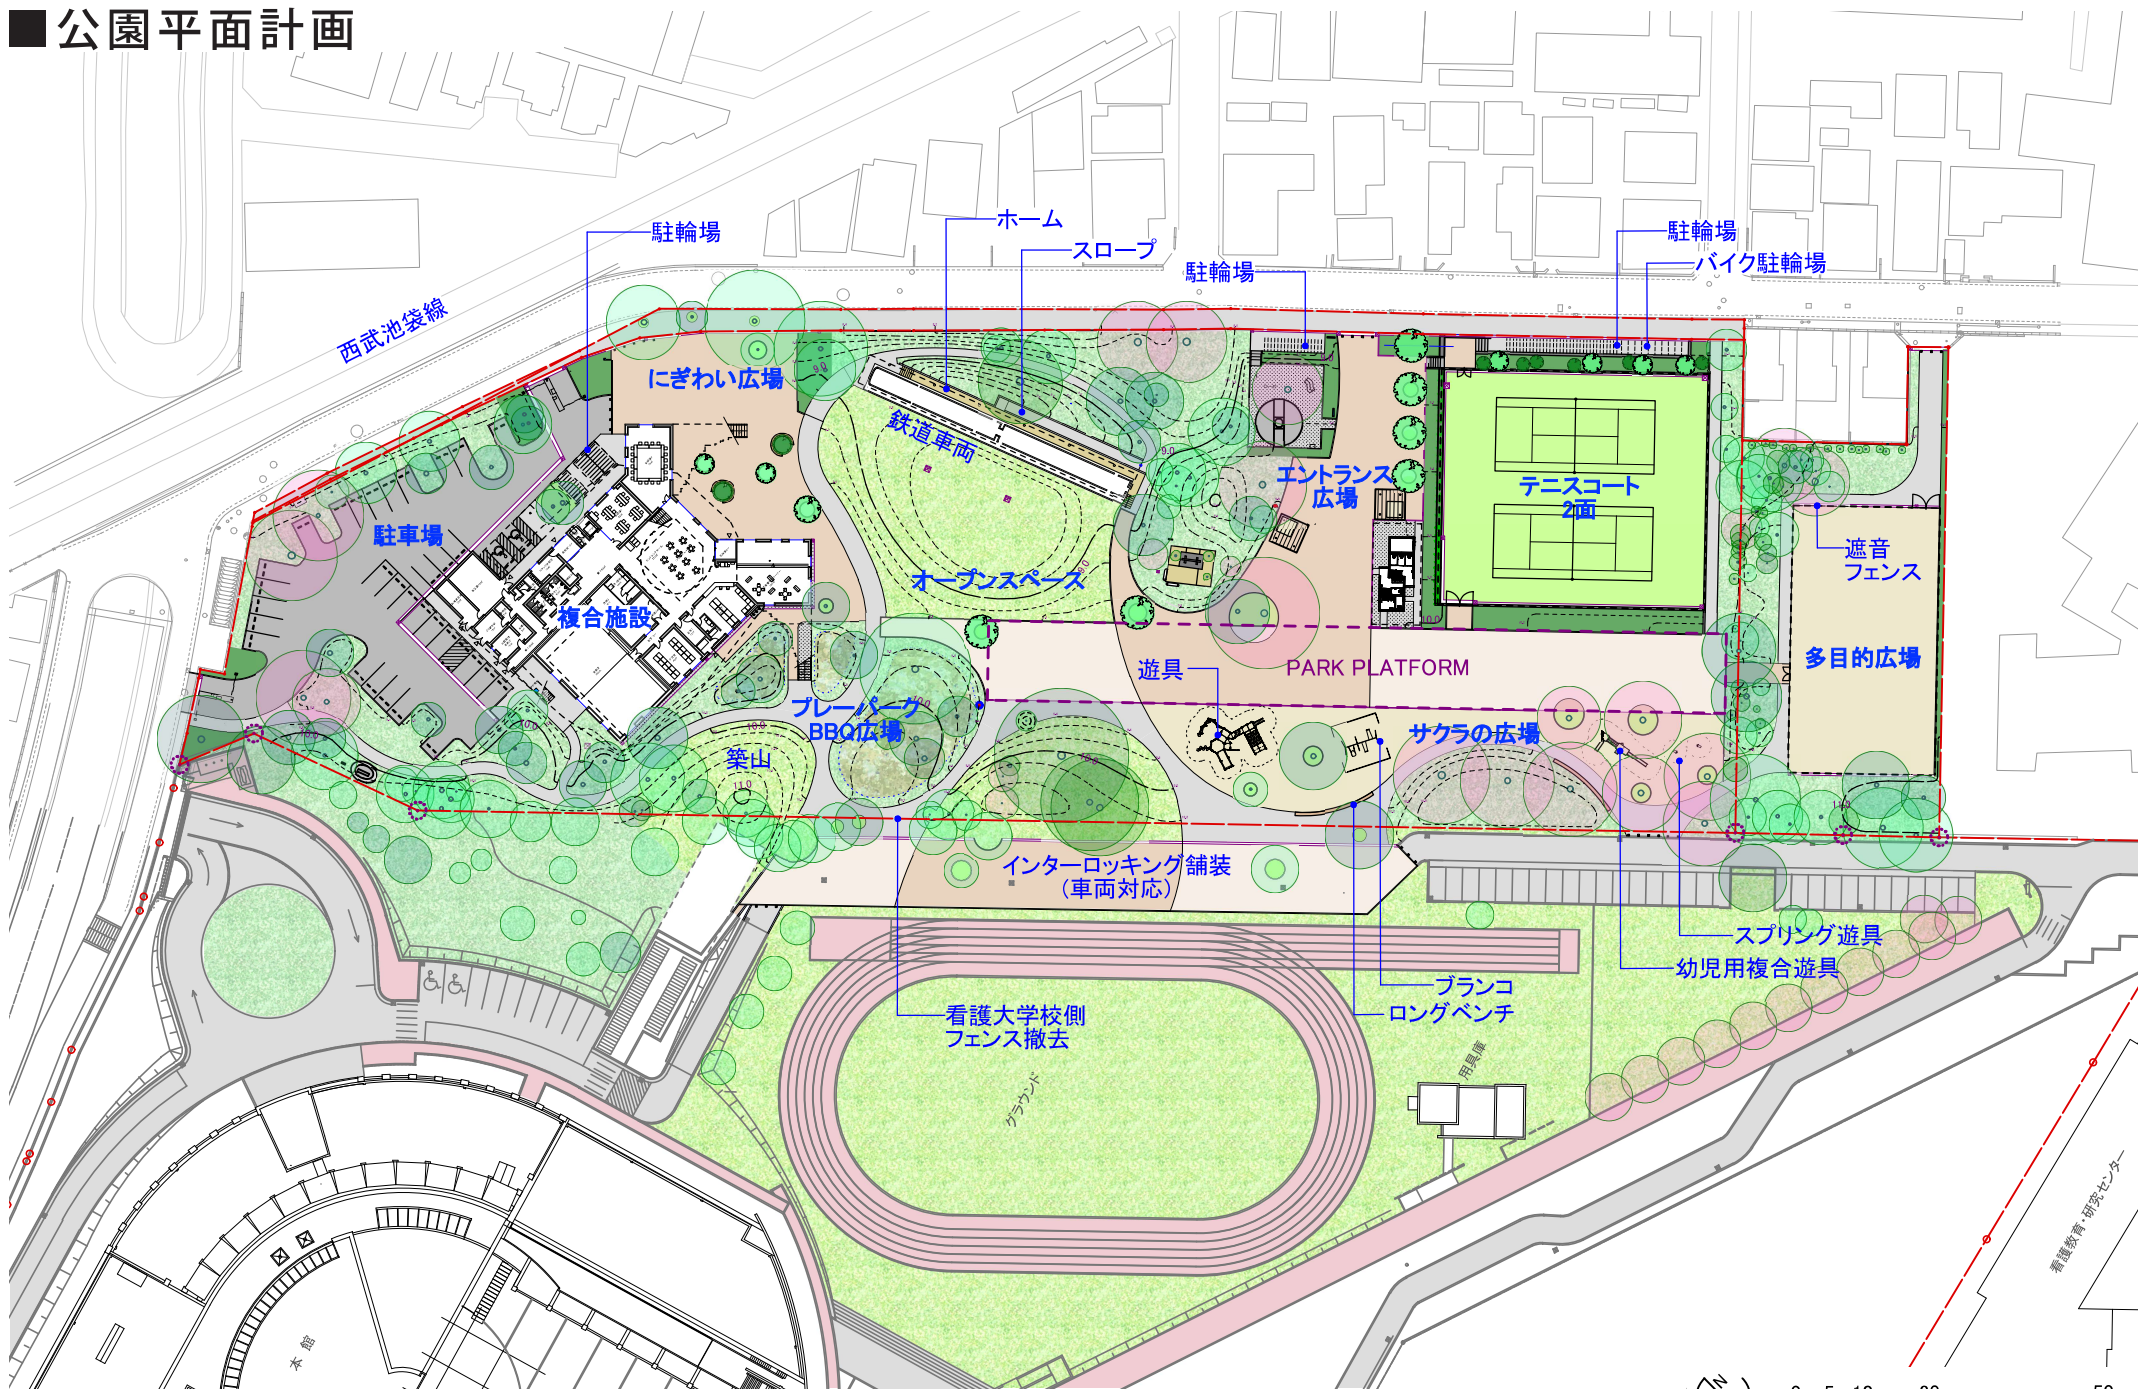

A3: S=1/800



0 5 10 20 50m

看護教育・研究センター